



SANITARIAT PODDASZE

INWENTARYZACJA

11.07.2024 r.

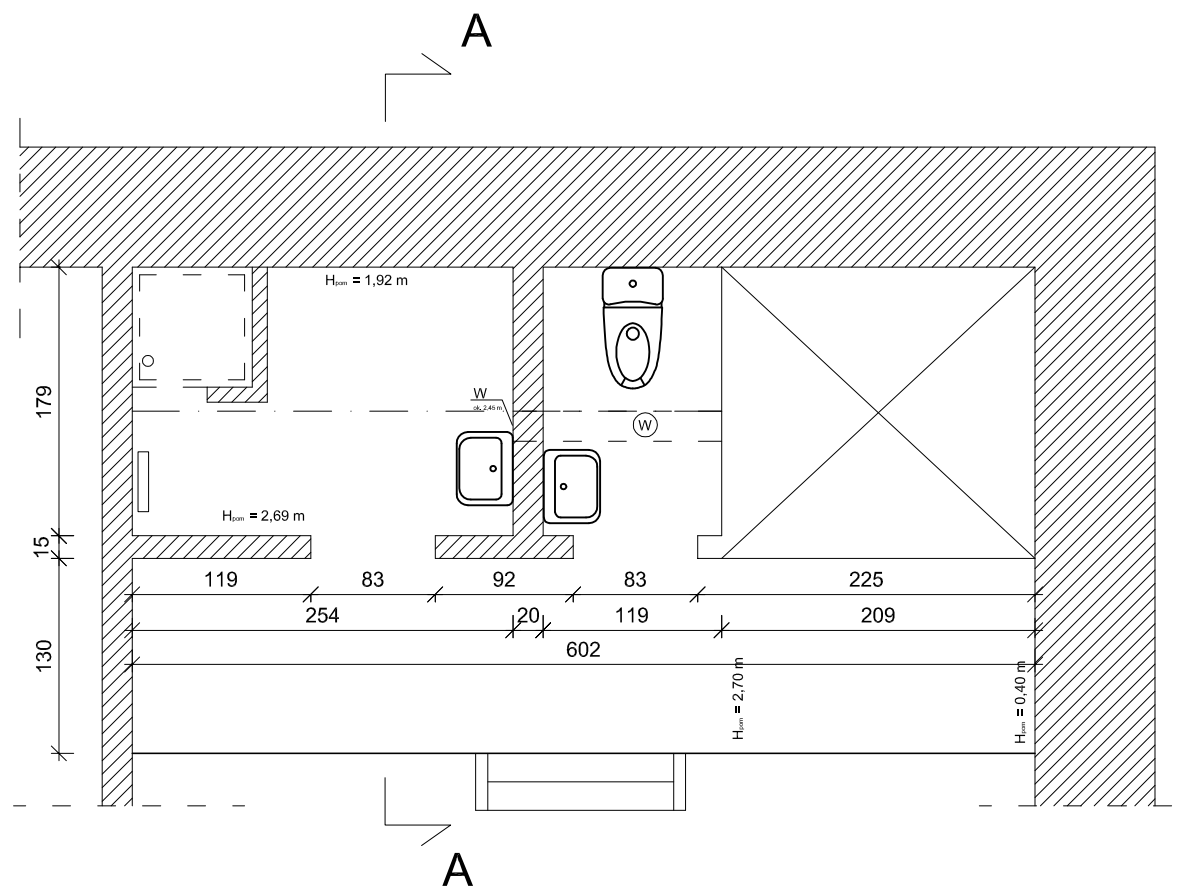

PRZEKRÓJ
A - A

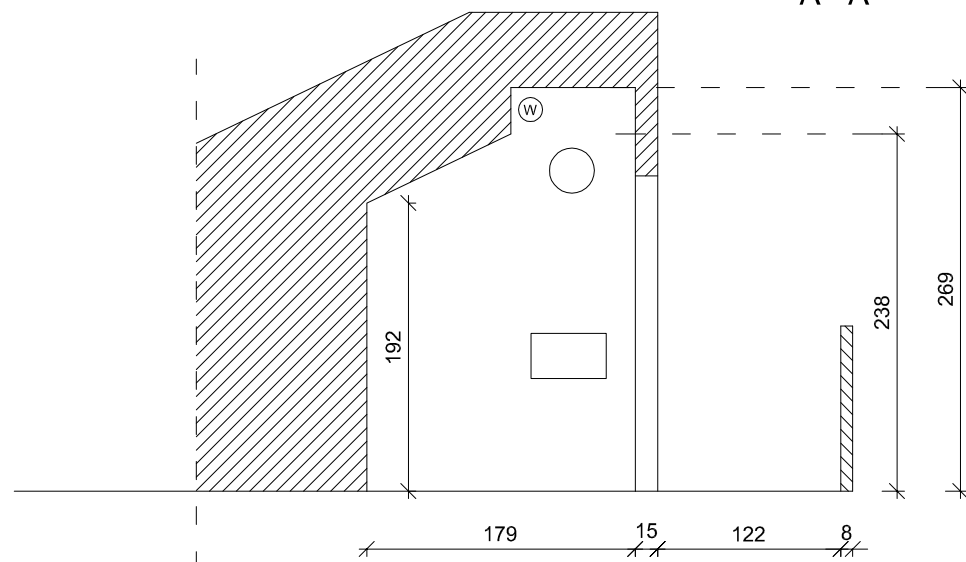

TYTUŁ RYSUNKU:

Sanitariat poddasze (OPI) - inwentaryzacja

OBIEKT:

KP Szczecin-Pogodno, ul. Mickiewicza 161

INWESTOR:

Komenda Wojewódzka Policji w Szczecinie

OPRACOWANIE:

mgr inż. Ewa Wawrzyniak

mgr inż. Anna Traczyk

SKALA: **1:50**

DATA:
lipiec 2024 r.

NR RYSUNKU:

2