
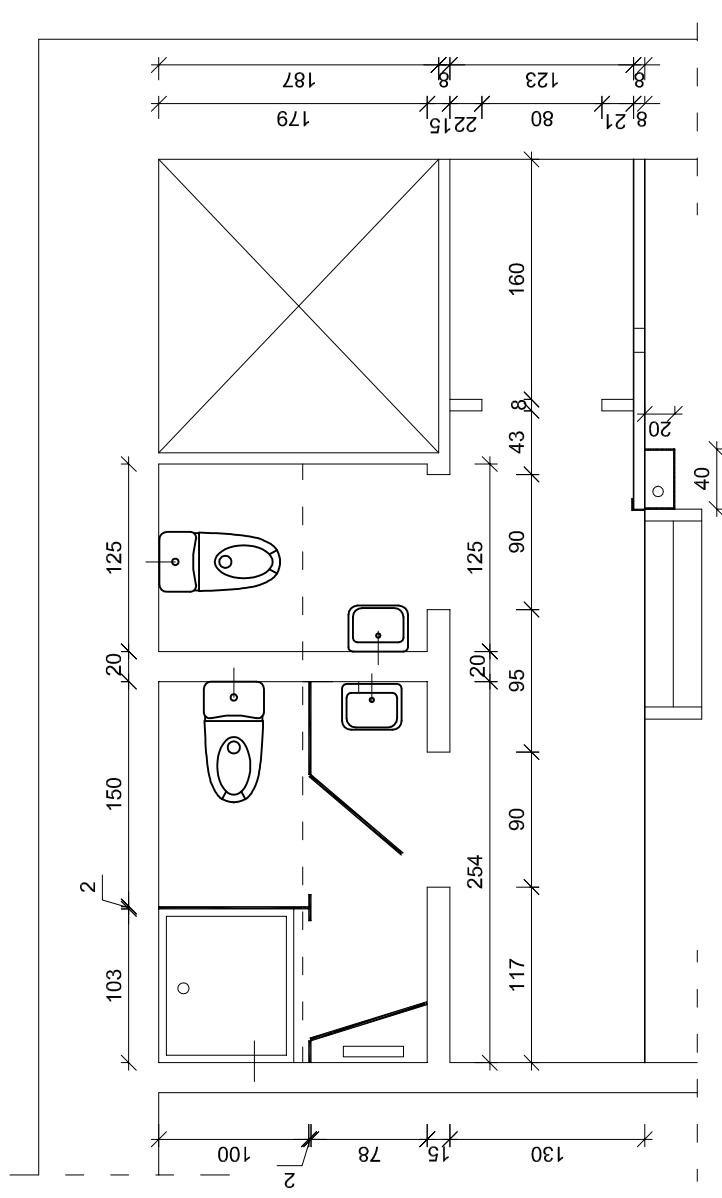


# SANITARIAT PODDASZE

KONCEPCJA

26.07.2024 r.

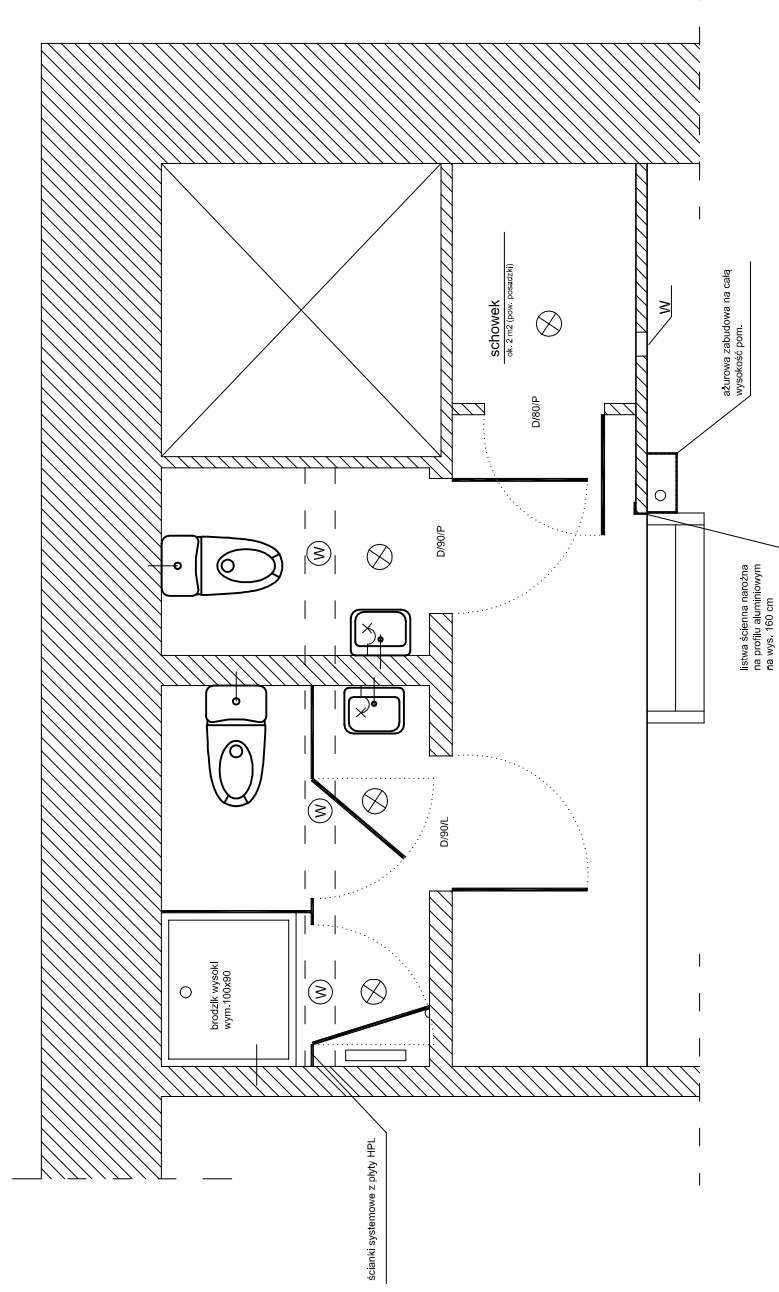

TYTUŁ RYSUNKU:

Sanitariat poddasze (OPI) - koncepcja

OBIEKT:

KP Szczecin-Pogodno, ul. Mickiewicza 161

INWESTOR:

Komenda Wojewódzka Policji w Szczecinie

OPRACOWANIE:

mgr inż. Ewa Wawrzyniak

mgr inż. Anna Traczyk

SKALA: 1:50

DATA:  
lipiec 2024 r.

NR RYSUNKU:

2a