


Remont budynku garażowego nr 14 przy ul. Wernyhory 5 w Szczecinie - KONCEPCJA PROJEKTOWA

ELEWACJA FRONTOWA

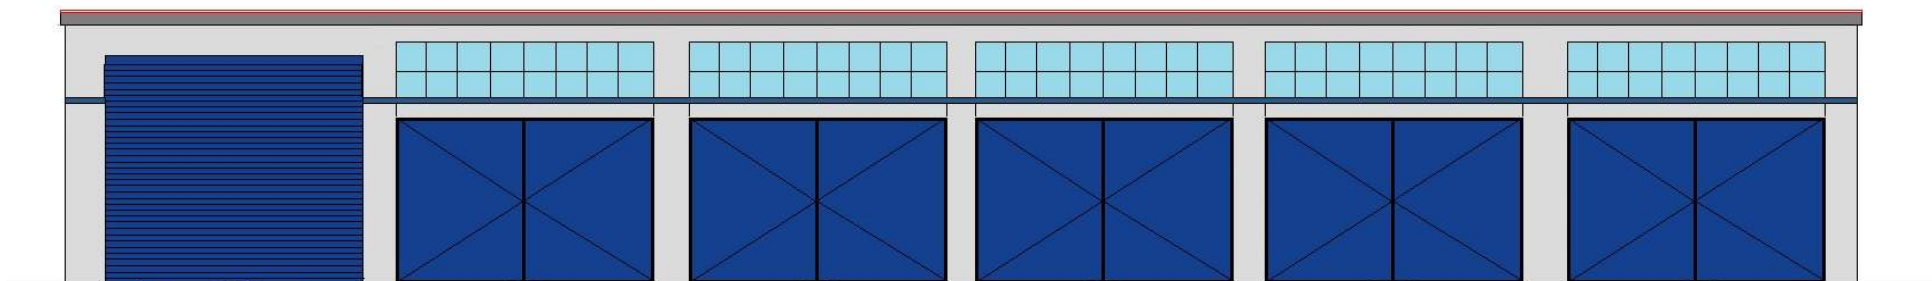

ELEWACJA TYLNA

