

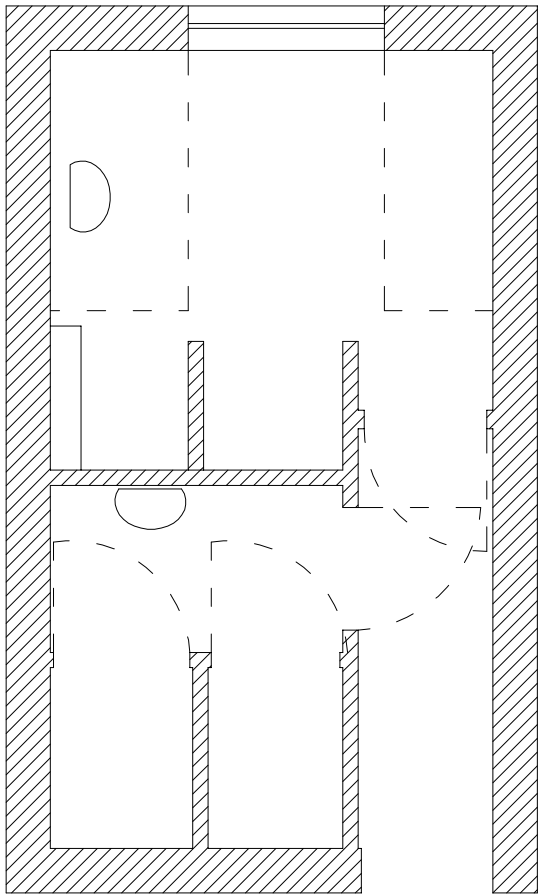


STAN ISTNIEJĄCY

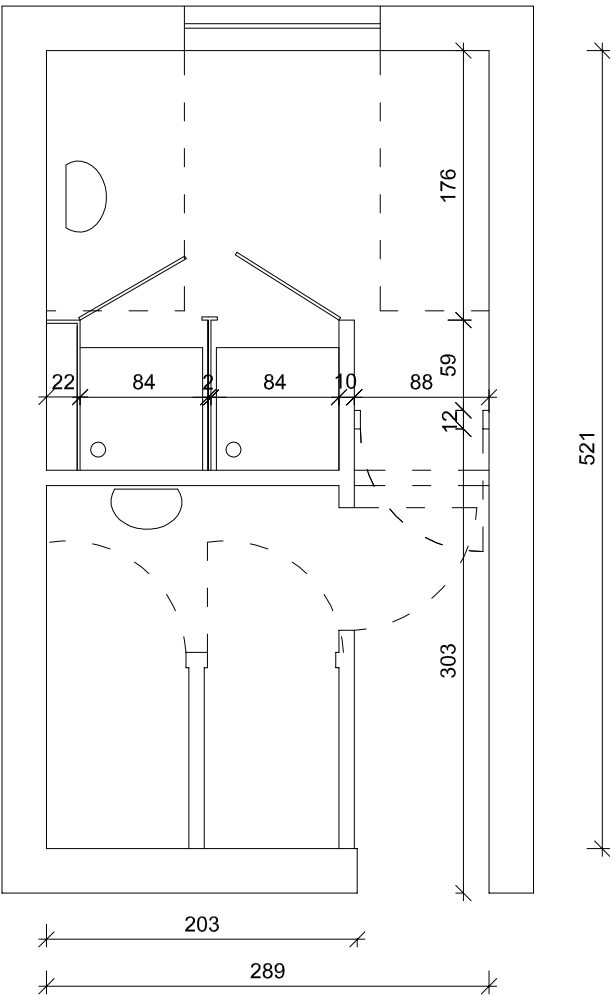

KONCEPCJA

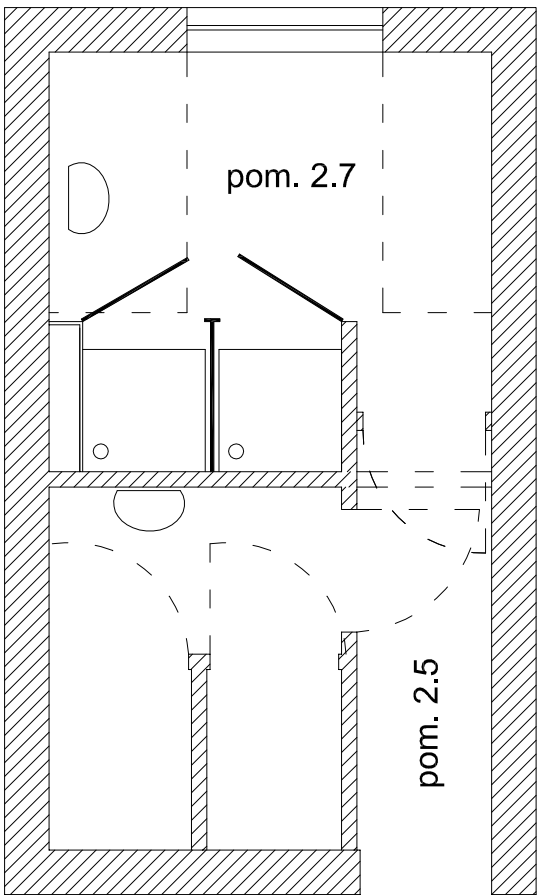

TYTUŁ RYSUNKU: Sanitariat poddasze		
NAZWA INWESTYCJI: Remont w bud. zakwaterowania/Świnoujście		
INWESTOR: KWP Szczecin, ul. Małopolska 47		
OPRACOWANIE: mgr inż. Anna Traczyk mgr inż. Ewa Wawrzyniak	SKALA: 1:50 DATA: 22.05.2025 r.	NR RYSUNKU: 1