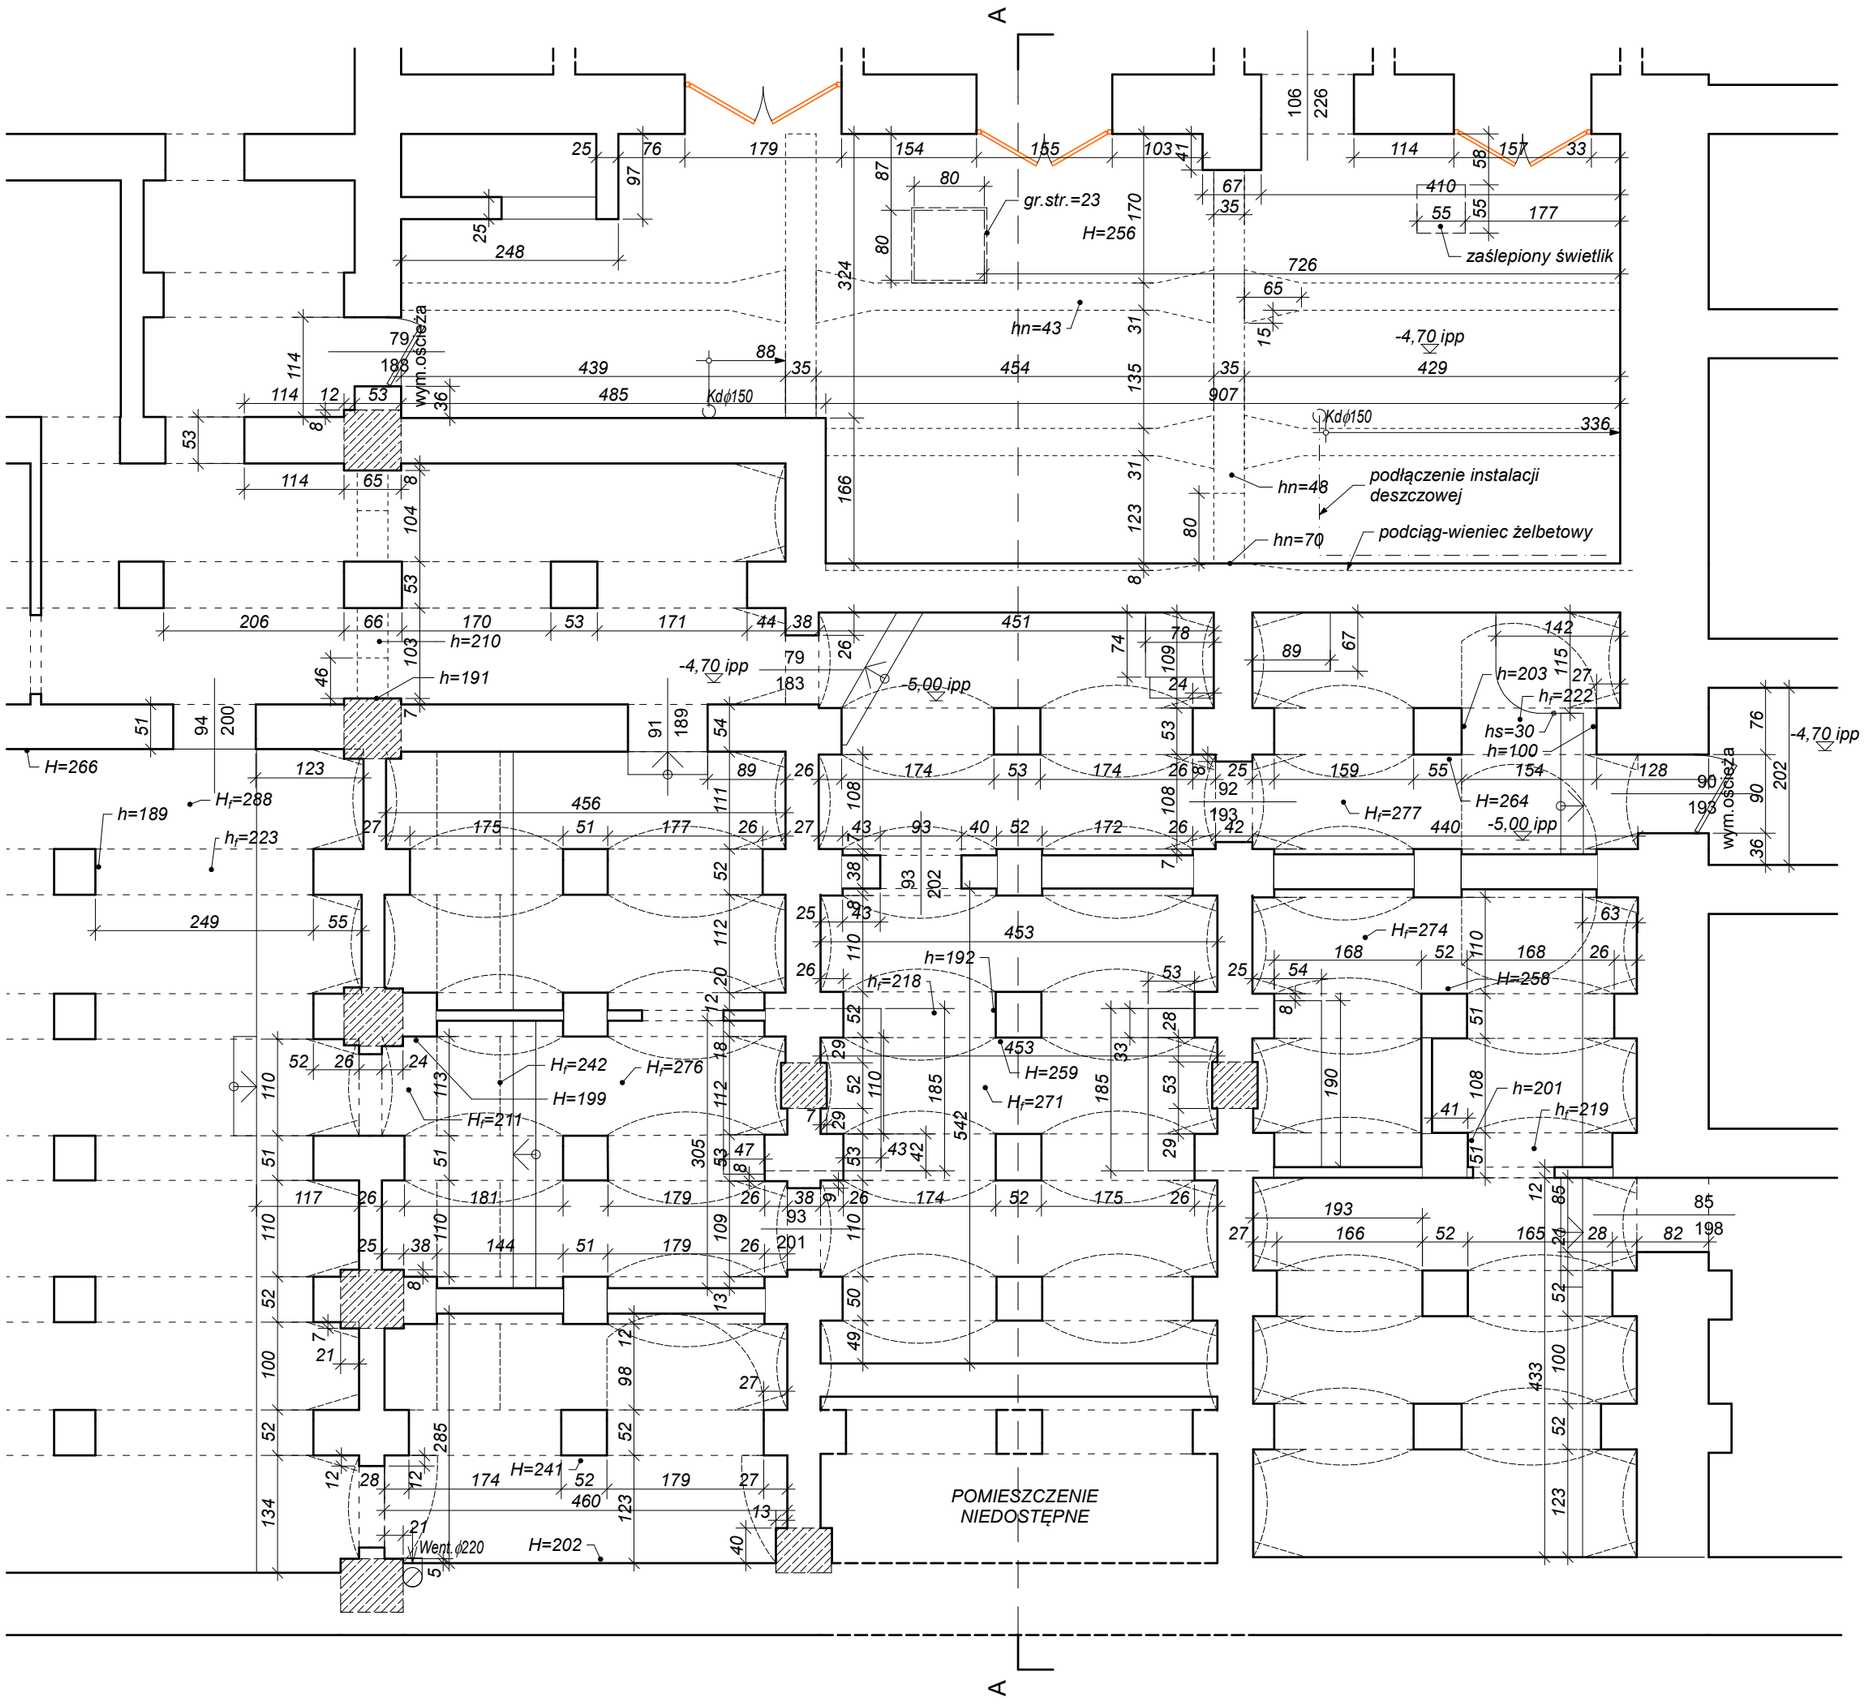

INWENTARYZACJA:

RZUT PIWNICY

INWESTYCJA:	Ekspertyza techniczna oceniająca stan istniejący stropu i ścian piwnic zlokalizowanych pod dziedzińcem wraz z projektem naprawy
ADRES INWESTYCJI:	dz. nr 106, obręb 1029, Szczecin ul. Małopolska 15

	OPRACOWALI:	nr upr.	podpisy
ARCHITEKTURA opracował:	mgr inż. arch. Miłosz STACHERA	11/ZPOIA/2005	
ARCHITEKTURA opracowała	mgr inż. arch. Anna BOCZAR	2/ZPOIA/OKK/2013	

PRACOWNIA PROJEKTOWA MILO7
www.milo7.pl , pracownia@milo7.pl
ul. Sowińskiego 24 , 70-236 Szczecin
tel/fax 914319926 , kom. 608031884

DATA:	12.2017
SKALA:	1:50
NR RYS.:	I/3